Détail 1 : Ponton bois

Echelle : variable

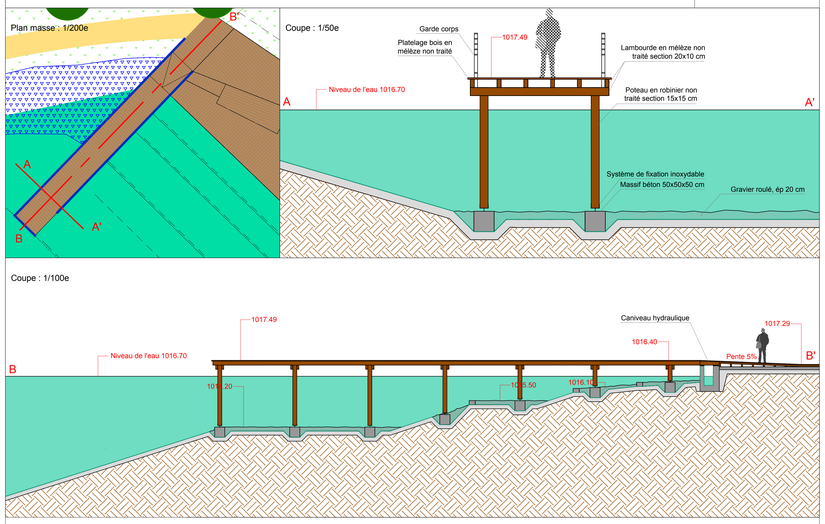

Détail 2 : Entrée en eau

Echelle : variable

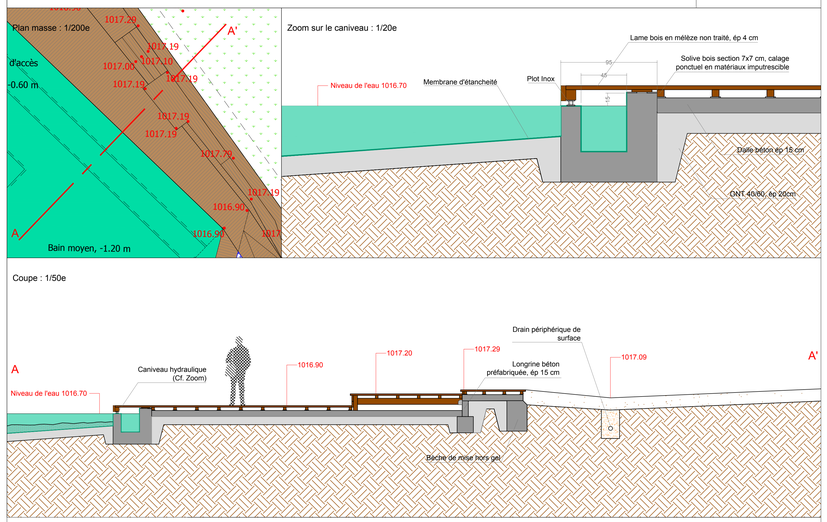

Détail 3 : Plantations des berges

Echelle : variable

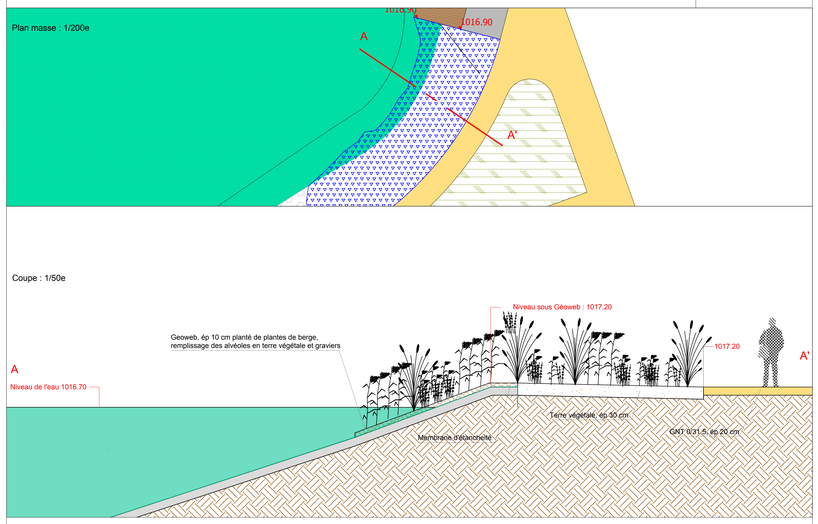

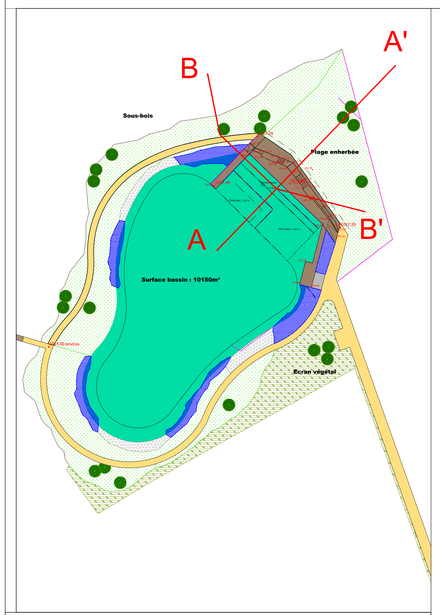

Détail 4 : Zone de baignade

Echelle : 1/100

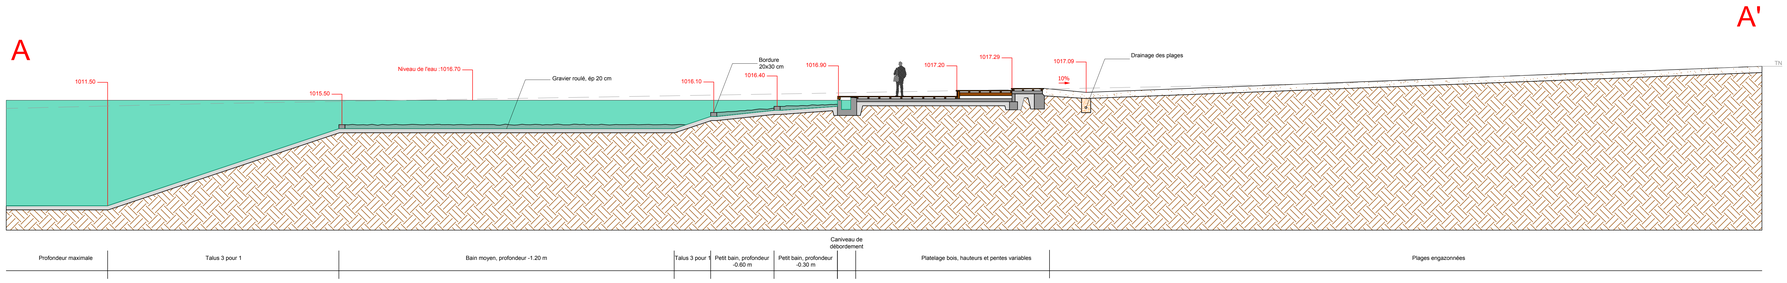

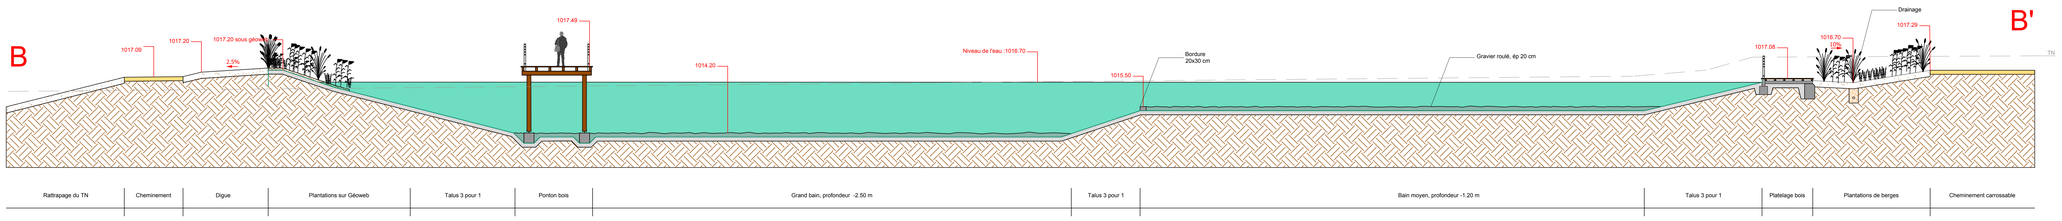

ABEST INGÉNIERIE
75, rue Dérobert - 73400 UGINE
+33 (0)4 79 89 75 75 - ingenierie@abest.fr
www.abest.fr

Praz sur Arly
Mairie de Praz-sur-Arly
36, Route de Megève
BP 27
74 120 PRAZ-SUR-ARLY Cedex
Tél. : 04 50 21 90 28 - Fax : 04 50 21 99 02

PROJET D'AMENAGEMENT D'UNE RETENUE COLLINAIRE ET D'UN PLAN D'EAU "DE CASSIOZ"

Commune : PRAZ-SUR-ARLY

DOSSIER DE DUP

Plans de détails zone baignade

Ref.fichier : P:\2012\L2-032\DLE\Green concept ind A.dwg

ECHELLE : variable

INDICE	DATE	ETAB.	VERIF	OBSERVATIONS-MODIFICATIONS
0	12-03-19	AL	DL	PREMIERE DIFFUSION (sau avant-projet 12-032 DLE/Green concept.dwg ind B du 18-02-13)
A	11-02-20	AL	DL	Modifications suite à demande préfecture