
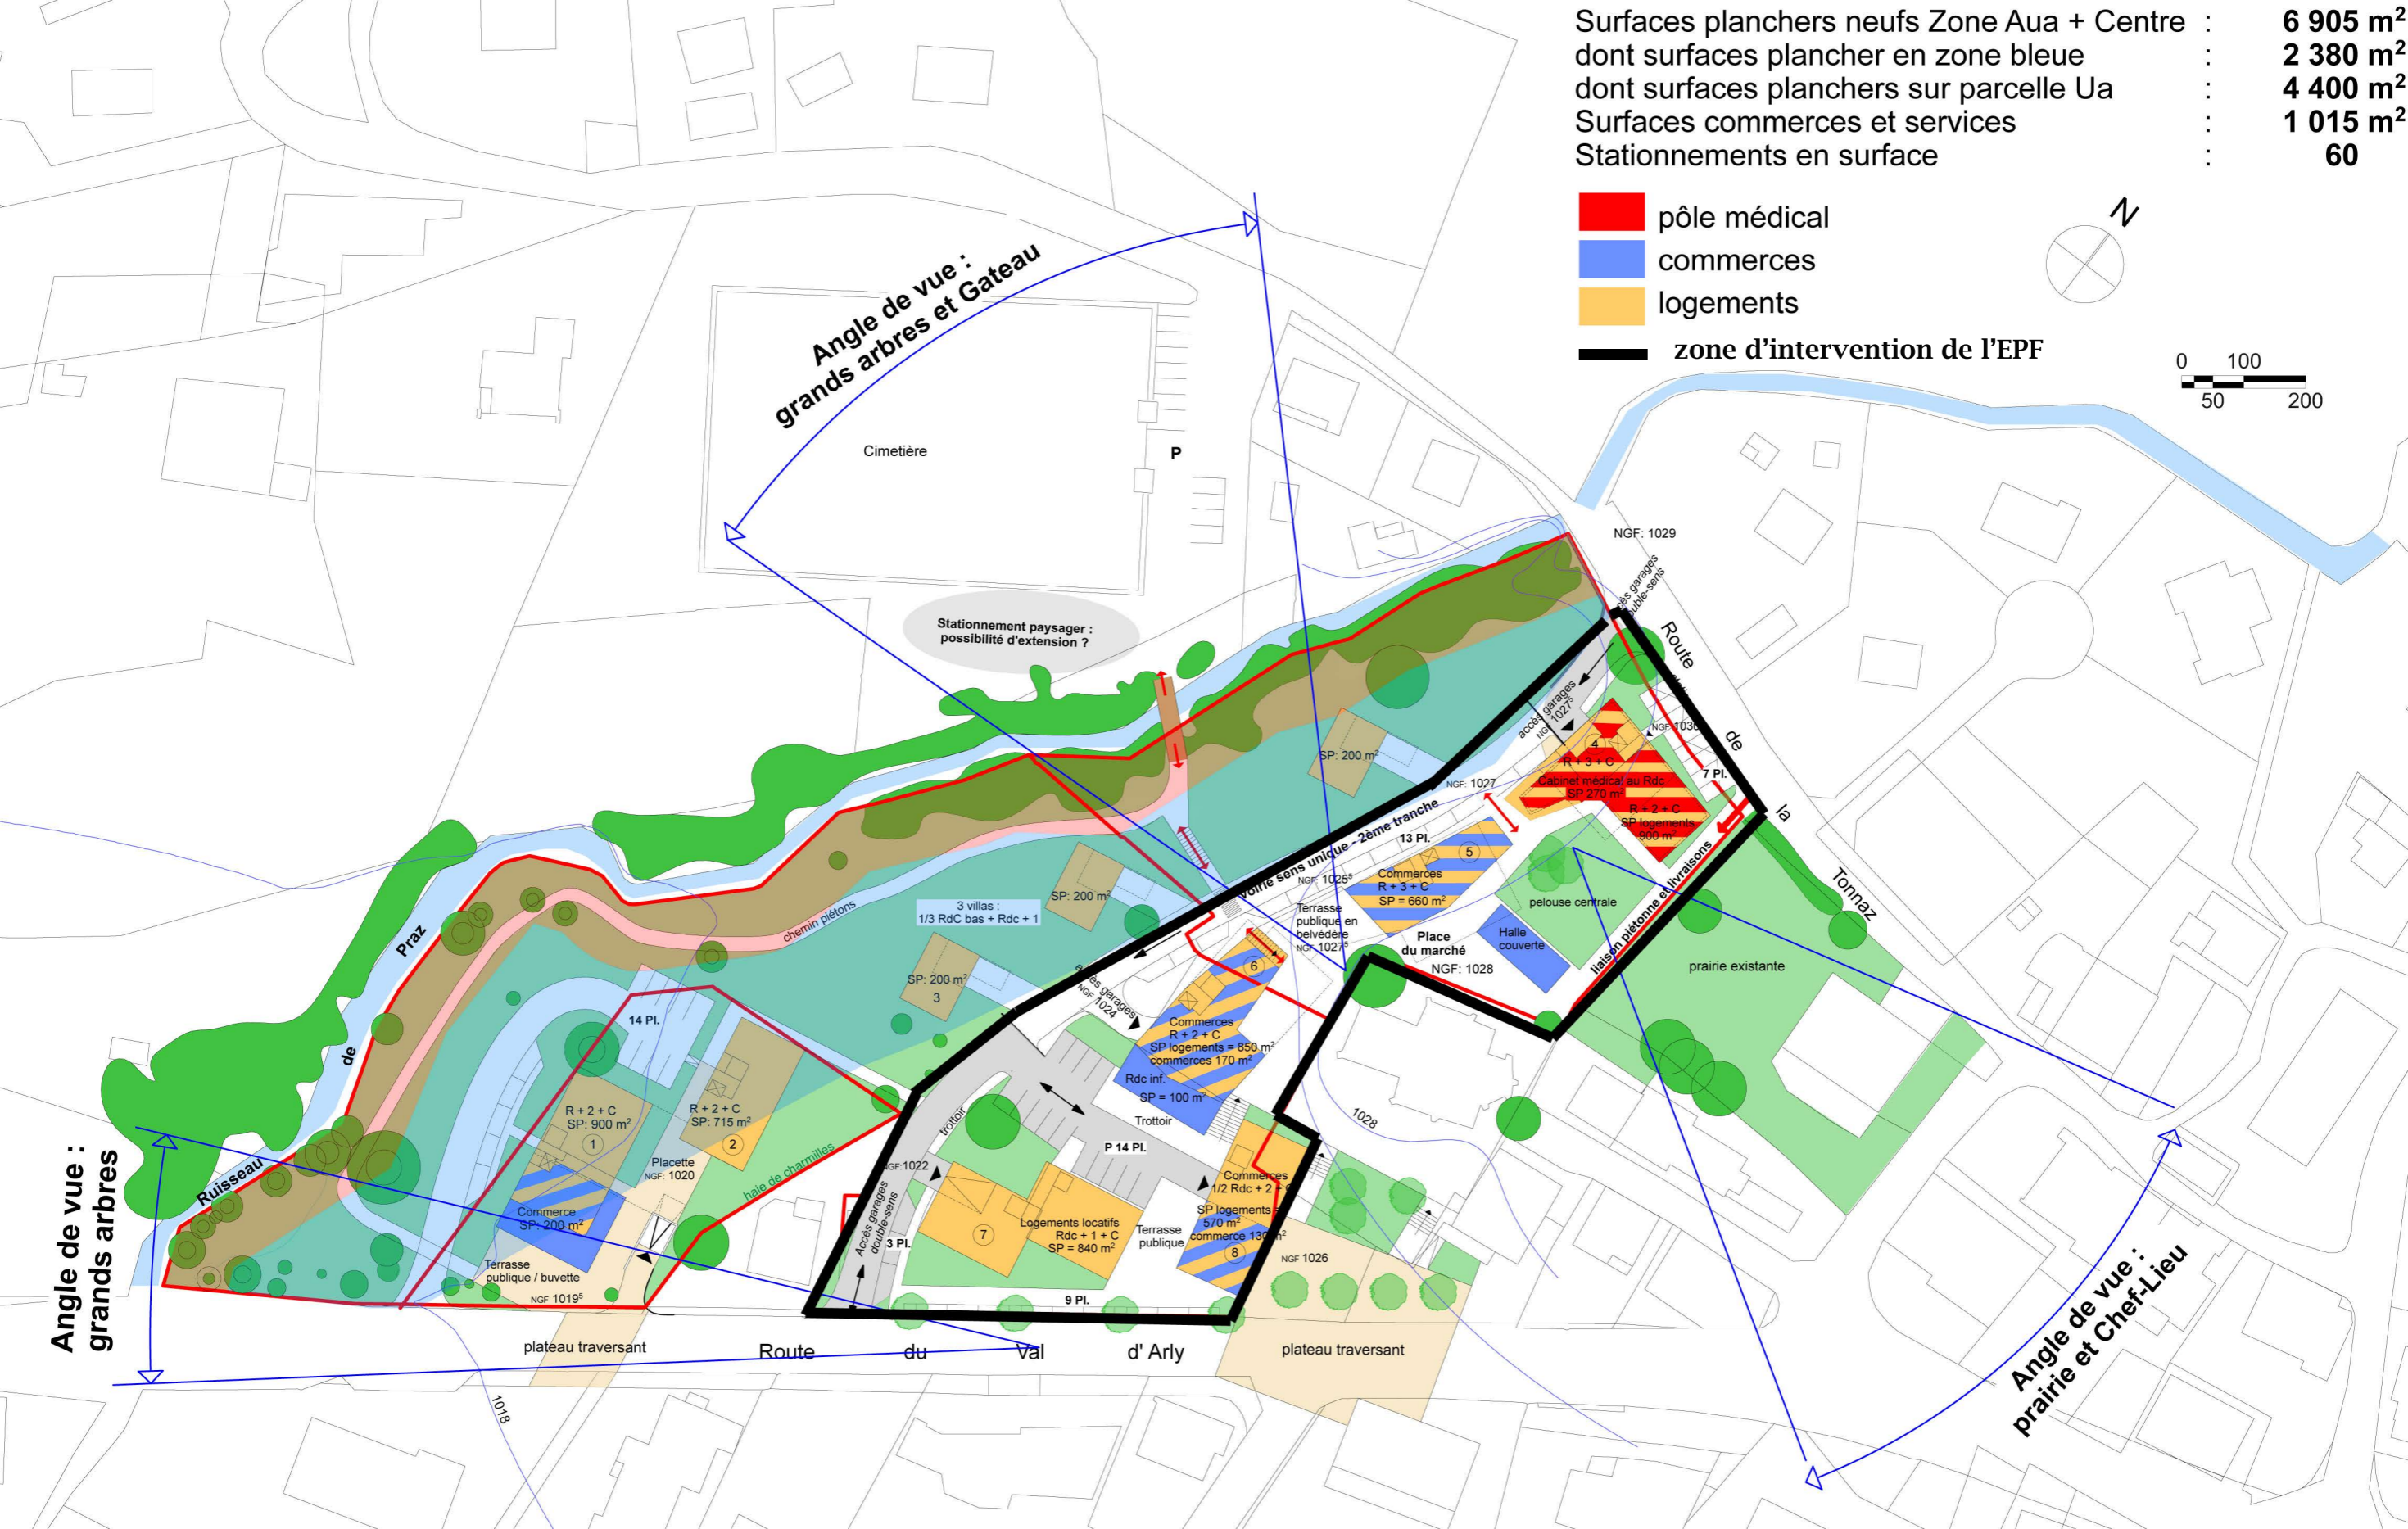


Surfaces planchers neufs Zone Aua + Centre :	6 905 m <sup>2</sup>
dont surfaces plancher en zone bleue :	2 380 m <sup>2</sup>
dont surfaces planchers sur parcelle Ua :	4 400 m <sup>2</sup>
Surfaces commerces et services :	1 015 m <sup>2</sup>
Stationnements en surface :	60

- pôle médical
- commerces
- logements
- zone d'intervention de l'EPF

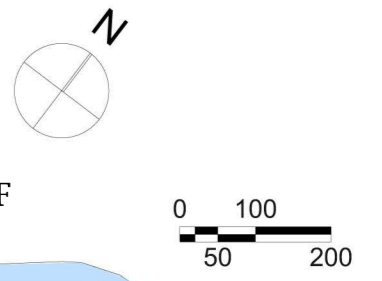

Angle de vue :  
grands arbres

Angle de vue :  
grands arbres et Gateau

Angle de vue :  
prairie et Chef-Lieu

Stationnement paysager :  
possibilité d'extension ?

3 villas :  
1/3 RdC bas + Rdc + 1

Logements locaux  
Rdc + 1 + C  
SP = 840 m<sup>2</sup>

Commerces  
R + 2 + C  
SP logements = 850 m<sup>2</sup>  
commerces 170 m<sup>2</sup>

Commerces  
1/2 Rdc + 2 + C  
SP logements = 570 m<sup>2</sup>  
commerce 130 m<sup>2</sup>

Commerces  
R + 3 + C  
SP = 660 m<sup>2</sup>

Cabinet médical au Rdc  
SP 270 m<sup>2</sup>

R + 2 + C  
SP logements 900 m<sup>2</sup>

R + 2 + C  
SP: 900 m<sup>2</sup>

R + 2 + C  
SP: 715 m<sup>2</sup>

Commerce  
SP: 200 m<sup>2</sup>

SP: 200 m<sup>2</sup>

